




A - A

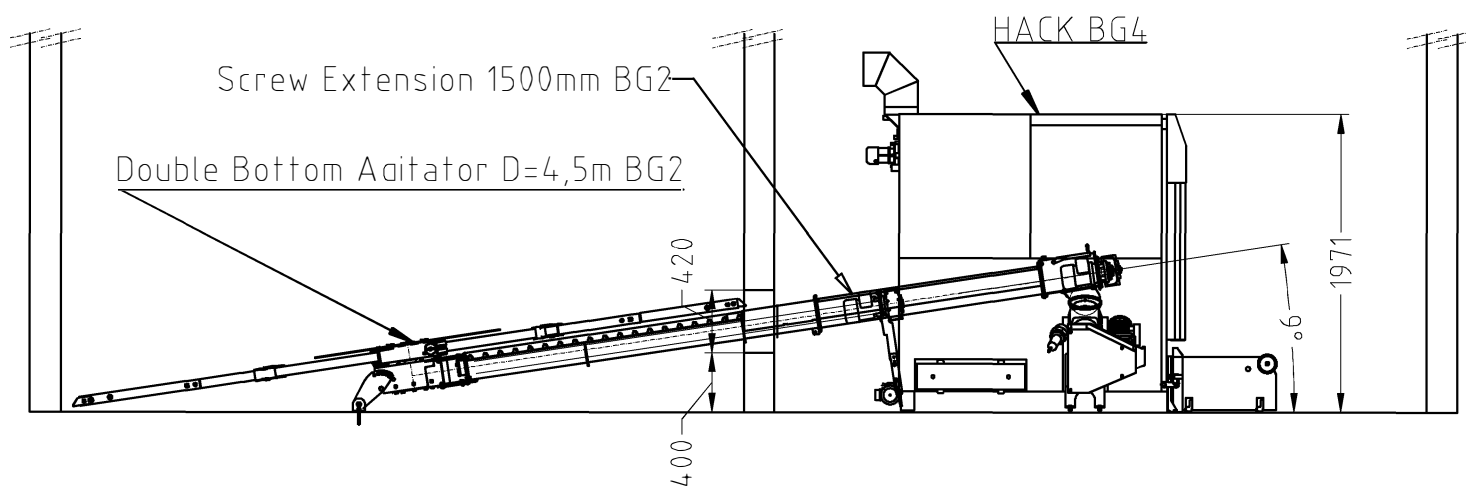

B - B

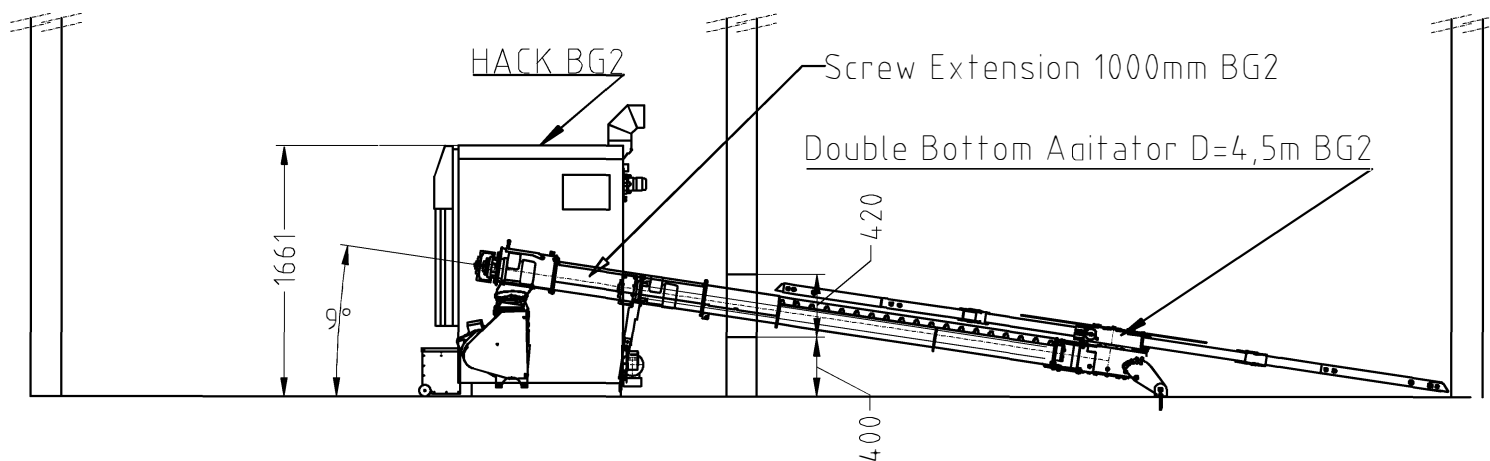

This setup is not suitable for Pellets!

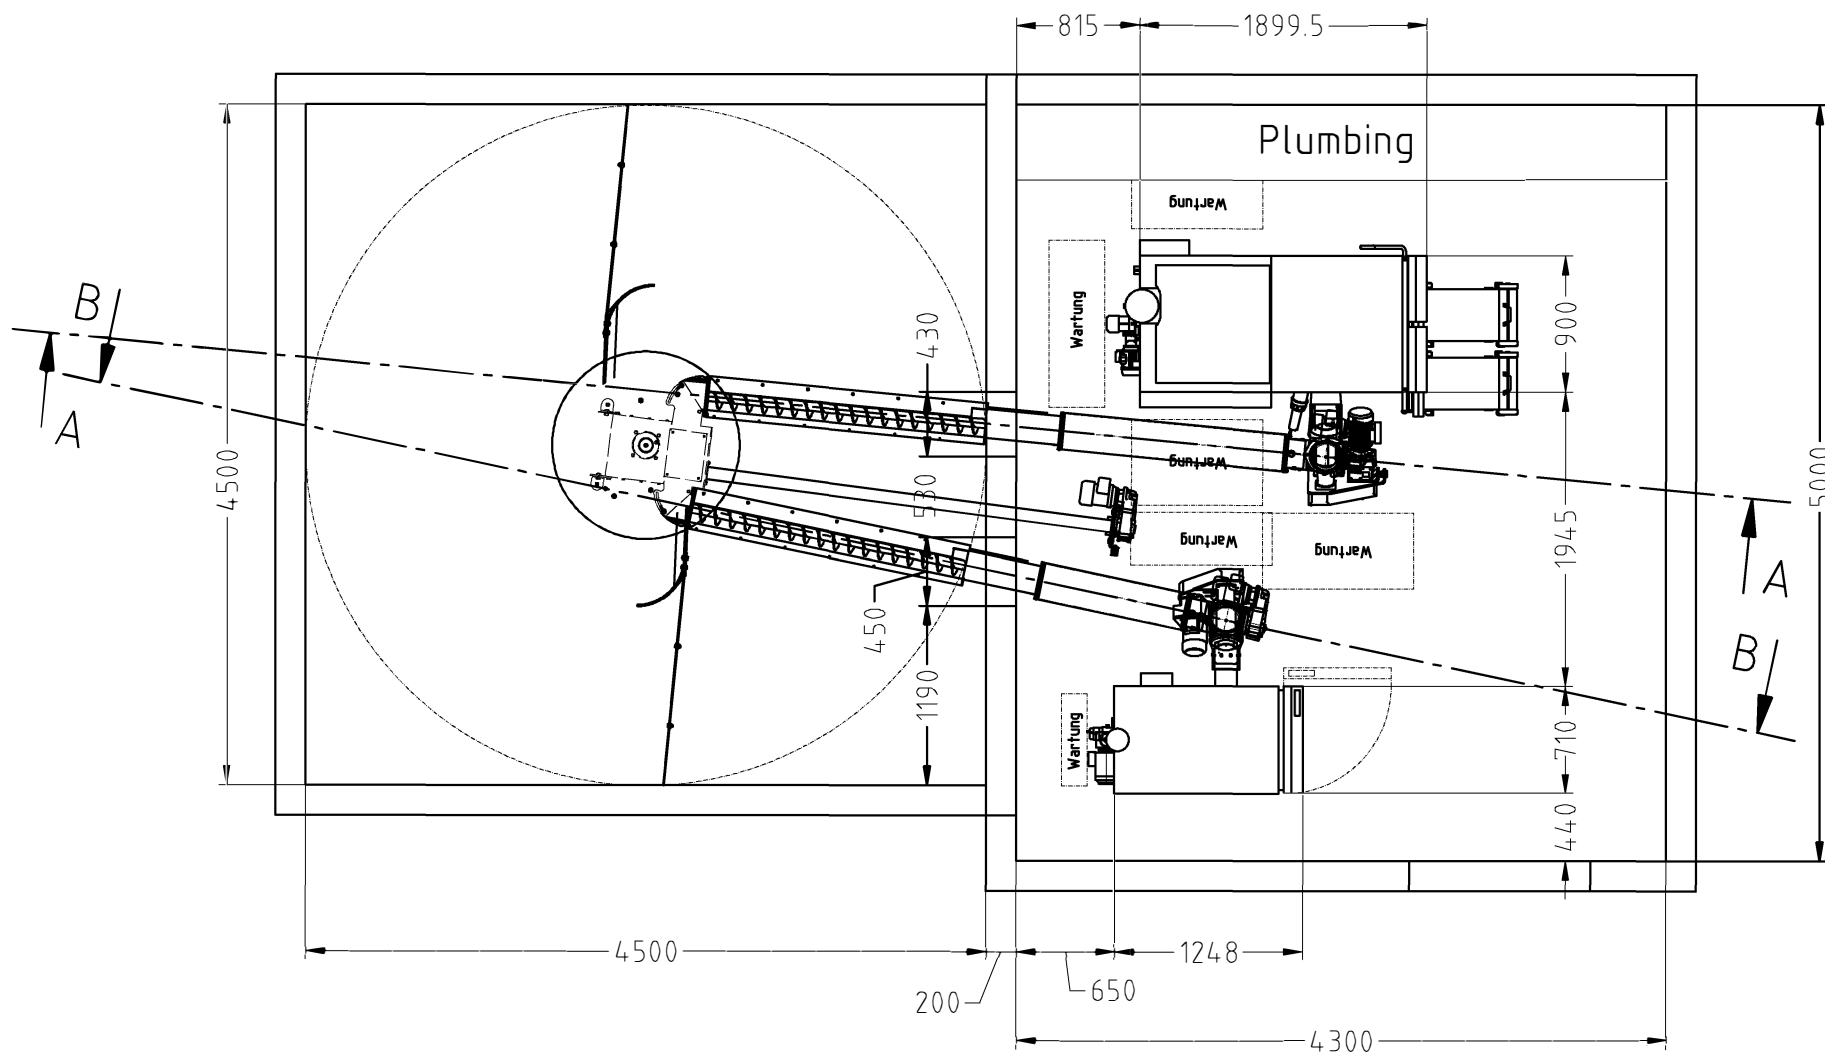

Planungsvorschlag	Großhändler / GH : -	Installateur / Heizungsbauer
<b>ETA</b> Heiztechnik GmbH Gewerbepark 1 4716 Hofkirchen/Tr. Planungsvorschlag ist unverbindlich Hinweise auf den Zeichnungen sind zu beachten!	Betreiber / Bauvorhaben Erik Winge	ETA Norge AS Nedre Lobben 9 Skotselv
Datum 17.04.2013	Name Kornfeldner	Maßstab 1:50
Dateiname: \\Hack\Anlagen\2013\NO\tangen-Erik_Winge-2DBRW.dwg		A3H